



Общество с ограниченной ответственностью
«Инженерные изыскания Сибири»
№СРО-И-001-28042009

Заказчик – АО «КАНСКАЯ ТЭЦ»

ДОКУМЕНТАЦИЯ ПО ПЛАНИРОВКЕ ТЕРРИТОРИИ ОБЪЕКТА

«Строительство и реконструкция участков трубопровода
теплосети для переключения потребителей ТЭЦ ООО
«Тепло-Сбыт-Сервис»

Том 1

ПРОЕКТ ПЛАНИРОВКИ ТЕРРИТОРИИ

УТВЕРЖДАЕМАЯ ЧАСТЬ

ДПТ-ППТ-1

Раздел 1

«Проект планировки территории. Графическая часть»

Инв. № подл.	Подп. и дата	Взам. инв. №

2020



**Общество с ограниченной ответственностью
«Инженерные изыскания Сибири»
ООО «Инженерные изыскания Сибири»
Выписка из реестра членов саморегулируемой
организации №СРО-И-001-28042009**

Заказчик АО «КАНСКАЯ ТЭЦ»

ДОКУМЕНТАЦИЯ ПО ПЛАНИРОВКЕ ТЕРРИТОРИИ ОБЪЕКТА

«Строительство и реконструкция участков трубопровода теплосети для переключения потребителей ТЭЦ ООО «Тепло-Сбыт-Сервис»

Tom 1

ПРОЕКТ ПЛАНИРОВКИ ТЕРРИТОРИИ

УТВЕРЖДАЕМАЯ ЧАСТЬ

ДПТ-ППТ-1

Раздел 1

«Проект планировки территории. Графическая часть»

Директор

С.М.Тропин



2020

Инв. № подл.	Подп. и дата	Взам. инв. №

«Строительство и реконструкция участков трубопровода теплосети для переключения потребителей ТЭЦ ООО «Тепло-Сбыт-Сервис»

Номер тома	Наименование документов	Обозначение
ПРОЕКТ ПЛАНИРОВКИ ТЕРРИТОРИИ (УТВЕРЖДАЕМАЯ ЧАСТЬ)		
ТОМ 1	Раздел 1 «Проект планировки территории. Графическая часть»	ДПТ-ППТ-1
ТОМ 2	Раздел 2 «Положение о размещении линейных объектов»	ДПТ-ППТ-2
ПРОЕКТ ПЛАНИРОВКИ ТЕРРИТОРИИ (МАТЕРИАЛЫ ПО ОБОСНОВАНИЮ)		
ТОМ 3	Раздел 3 «Материалы по обоснованию проекта планировки территории. Графическая часть»	ДПТ-ППТ-3
ТОМ 4	Раздел 4 «Материалы по обоснованию проекта планировки территории. Пояснительная записка»	ДПТ-ППТ-4
ПРОЕКТ МЕЖЕВАНИЯ ТЕРРИТОРИИ (УТВЕРЖДАЕМАЯ ЧАСТЬ)		
ТОМ 5	Текстовая часть и чертежи межевания территории	ДПТ-ПМТ-1
ПРОЕКТ МЕЖЕВАНИЯ ТЕРРИТОРИИ (МАТЕРИАЛЫ ПО ОБОСНОВАНИЮ)		
ТОМ 6	Графическая часть	ДПТ-ПМТ-2

Согласовано			
Инв. № подл.	Подп. и дата	Взайм. инв. №	

Изм.	Кол. уч	Лист	№ док	Подпись	Дата
Разработал	Таджимухомедов				05.20

**ТОМ 1 ПРОЕКТ ПЛАНИРОВКИ ТЕРРИТОРИИ
(УТВЕРЖДАЕМАЯ ЧАСТЬ)**

СОСТАВ ПРОЕКТА

Стадия	Лист	Листов
П	1	1
ООО «Инженерные изыскания Сибири»		

«Строительство и реконструкция участков трубопровода теплосети для переключения потребителей ТЭЦ ООО «Тепло-Сбыт-Сервис»

№ п/п	Наименование документов	Кол-во док-тов	Кол-во листов	Номера листов
1	Титульный лист	1	2	1-2
2	Состав проекта	1	1	3
3	Содержание тома	1	1	4
Раздел 1 «Проект планировки территории. Графическая часть»				
4	Чертеж красных линий, чертеж границы зоны планируемого размещения линейного объекта, чертеж границ зон планируемого размещения линейных объектов, подлежащих реконструкции в связи с изменением их местоположения М 1:1000	1	4	5-8

Инв. № подл.	Подп. и дата	Взайм. инв. №	Согласовано

Изм.	Кол.у	Лист	№	Подпись	Дата
Разработал	Таджимухомедов				05.20

**ТОМ 1 ПРОЕКТ ПЛАНИРОВКИ ТЕРРИТОРИИ
(УТВЕРЖДАЕМАЯ ЧАСТЬ)**

СОДЕРЖАНИЕ ТОМА

Стадия	Лист	Листов
П		1
ООО «Инженерные изыскания Сибири»		



УСЛОВНЫЕ ОБОЗНАЧЕНИЯ:

Границы территории, в отношении которой осуществляется подготовка проекта планировки

СУЩЕСТВУЮЩИЕ ИНЖЕНЕРНЫЕ СЕТИ:

Граница зоны планируемого размещения линейного объекта (на период строительства объекта)

Граница зоны планируемого размещения линейного объекта (для размещения объекта)

Координаты характерных точек границы зоны планируемого размещения линейного объекта

Существующие здания

Существующие дороги с грунтовым покрытием

Существующие дороги с капитальным покрытием

Водопровод

Паропровод

Канализация

Кабель связи

Объекты электропередачи (линии ВЛ, кабельные линии и т.д.)

Теплотрасса

ТЕХНОЛОГИЧЕСКИЕ И КОНСТРУКТИВНЫЕ РЕШЕНИЯ ЛИНЕЙНОГО ОБЪЕКТА:

Проектируемая трасса (ось) теплотрассы в надземном исполнении

Проектируемая трасса (ось) теплотрассы в подземном исполнении

ГРАНИЦЫ ЗОН С ОСОБЫМИ УСЛОВИЯМИ ИСПОЛЬЗОВАНИЯ ТЕРРИТОРИЙ, ПОДЛЕЖАЩИЕ УСТАНОВЛЕНИЮ В СВЯЗИ С РАЗМЕЩЕНИЕМ ЛИНЕЙНЫХ ОБЪЕКТОВ:

Охранные зоны тепловой сети

ДПТ-ППТ-1


«Строительство и реконструкция участков трубопровода теплосети для переключения потребителей ТЭЦ ООО «Тепло-Сбыт-Сервис»

Кол.уч.	Лист	№ док.	Подпись	Дата
Разработала	Романова Е.К.	<i>Е.К. Романова</i>		05.20
Проверил	Манецкий С.А.	<i>С.А. Манецкий</i>		05.20
ГИП	Тагиеву Мухометов	<i>М.А. Тагиева</i>		05.20

Раздел 1 «Проект планировки территории. Графическая часть»

Стадия	Лист	Листов
П	1	4

Чертеж красных линий, чертеж границ зоны планируемого размещения линейного объекта, чертеж границ зон планируемого размещения линейных объектов, подлежащих реконструкции в связи с изменением их местоположения

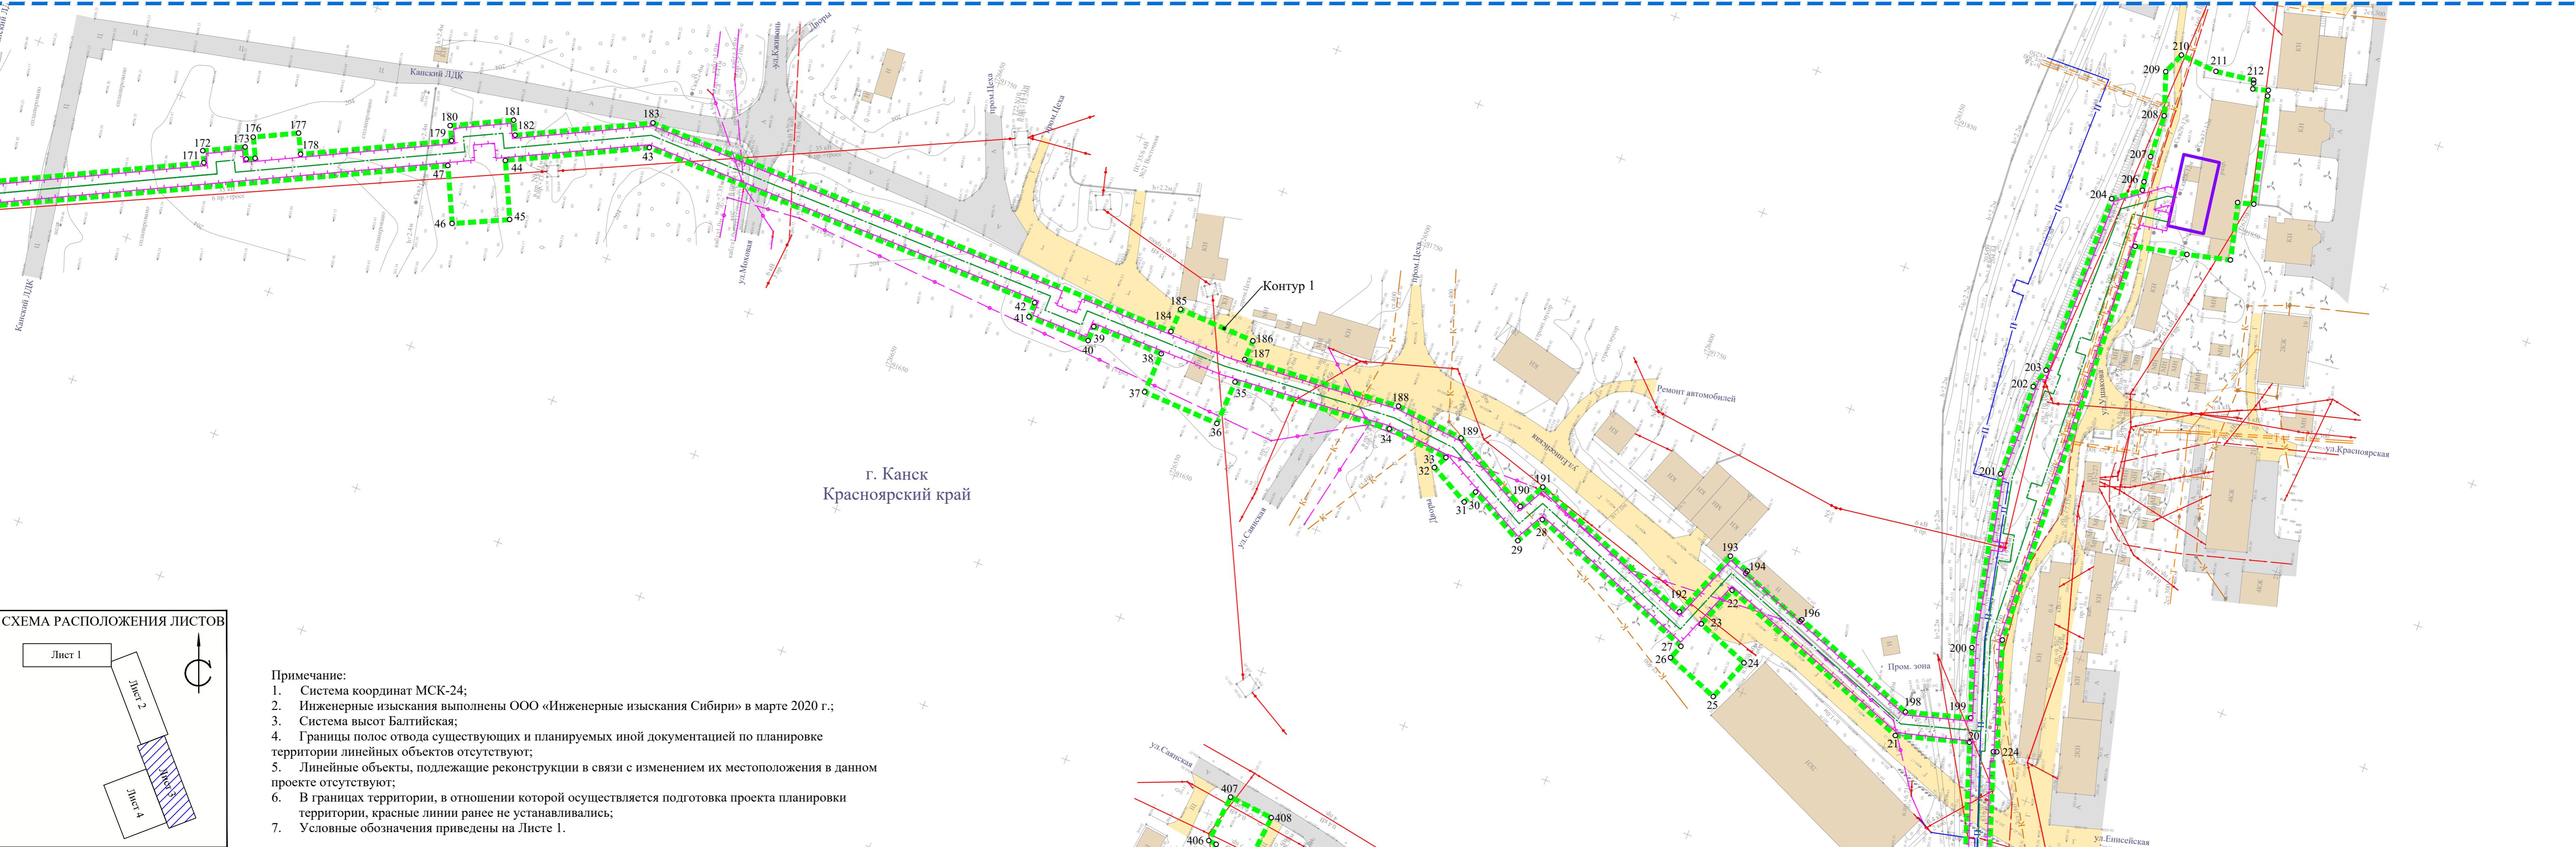

Изм.	Кол.чт	Лист	№ док.	Подп.	Дата
Чертеж красных линий, чертеж границы зоны планируемого размещения линейного объекта, чертеж границ зон планируемого размещения линейных объектов, подлежащих реконструкции в связи с изменением их местоположения М 1:1000					

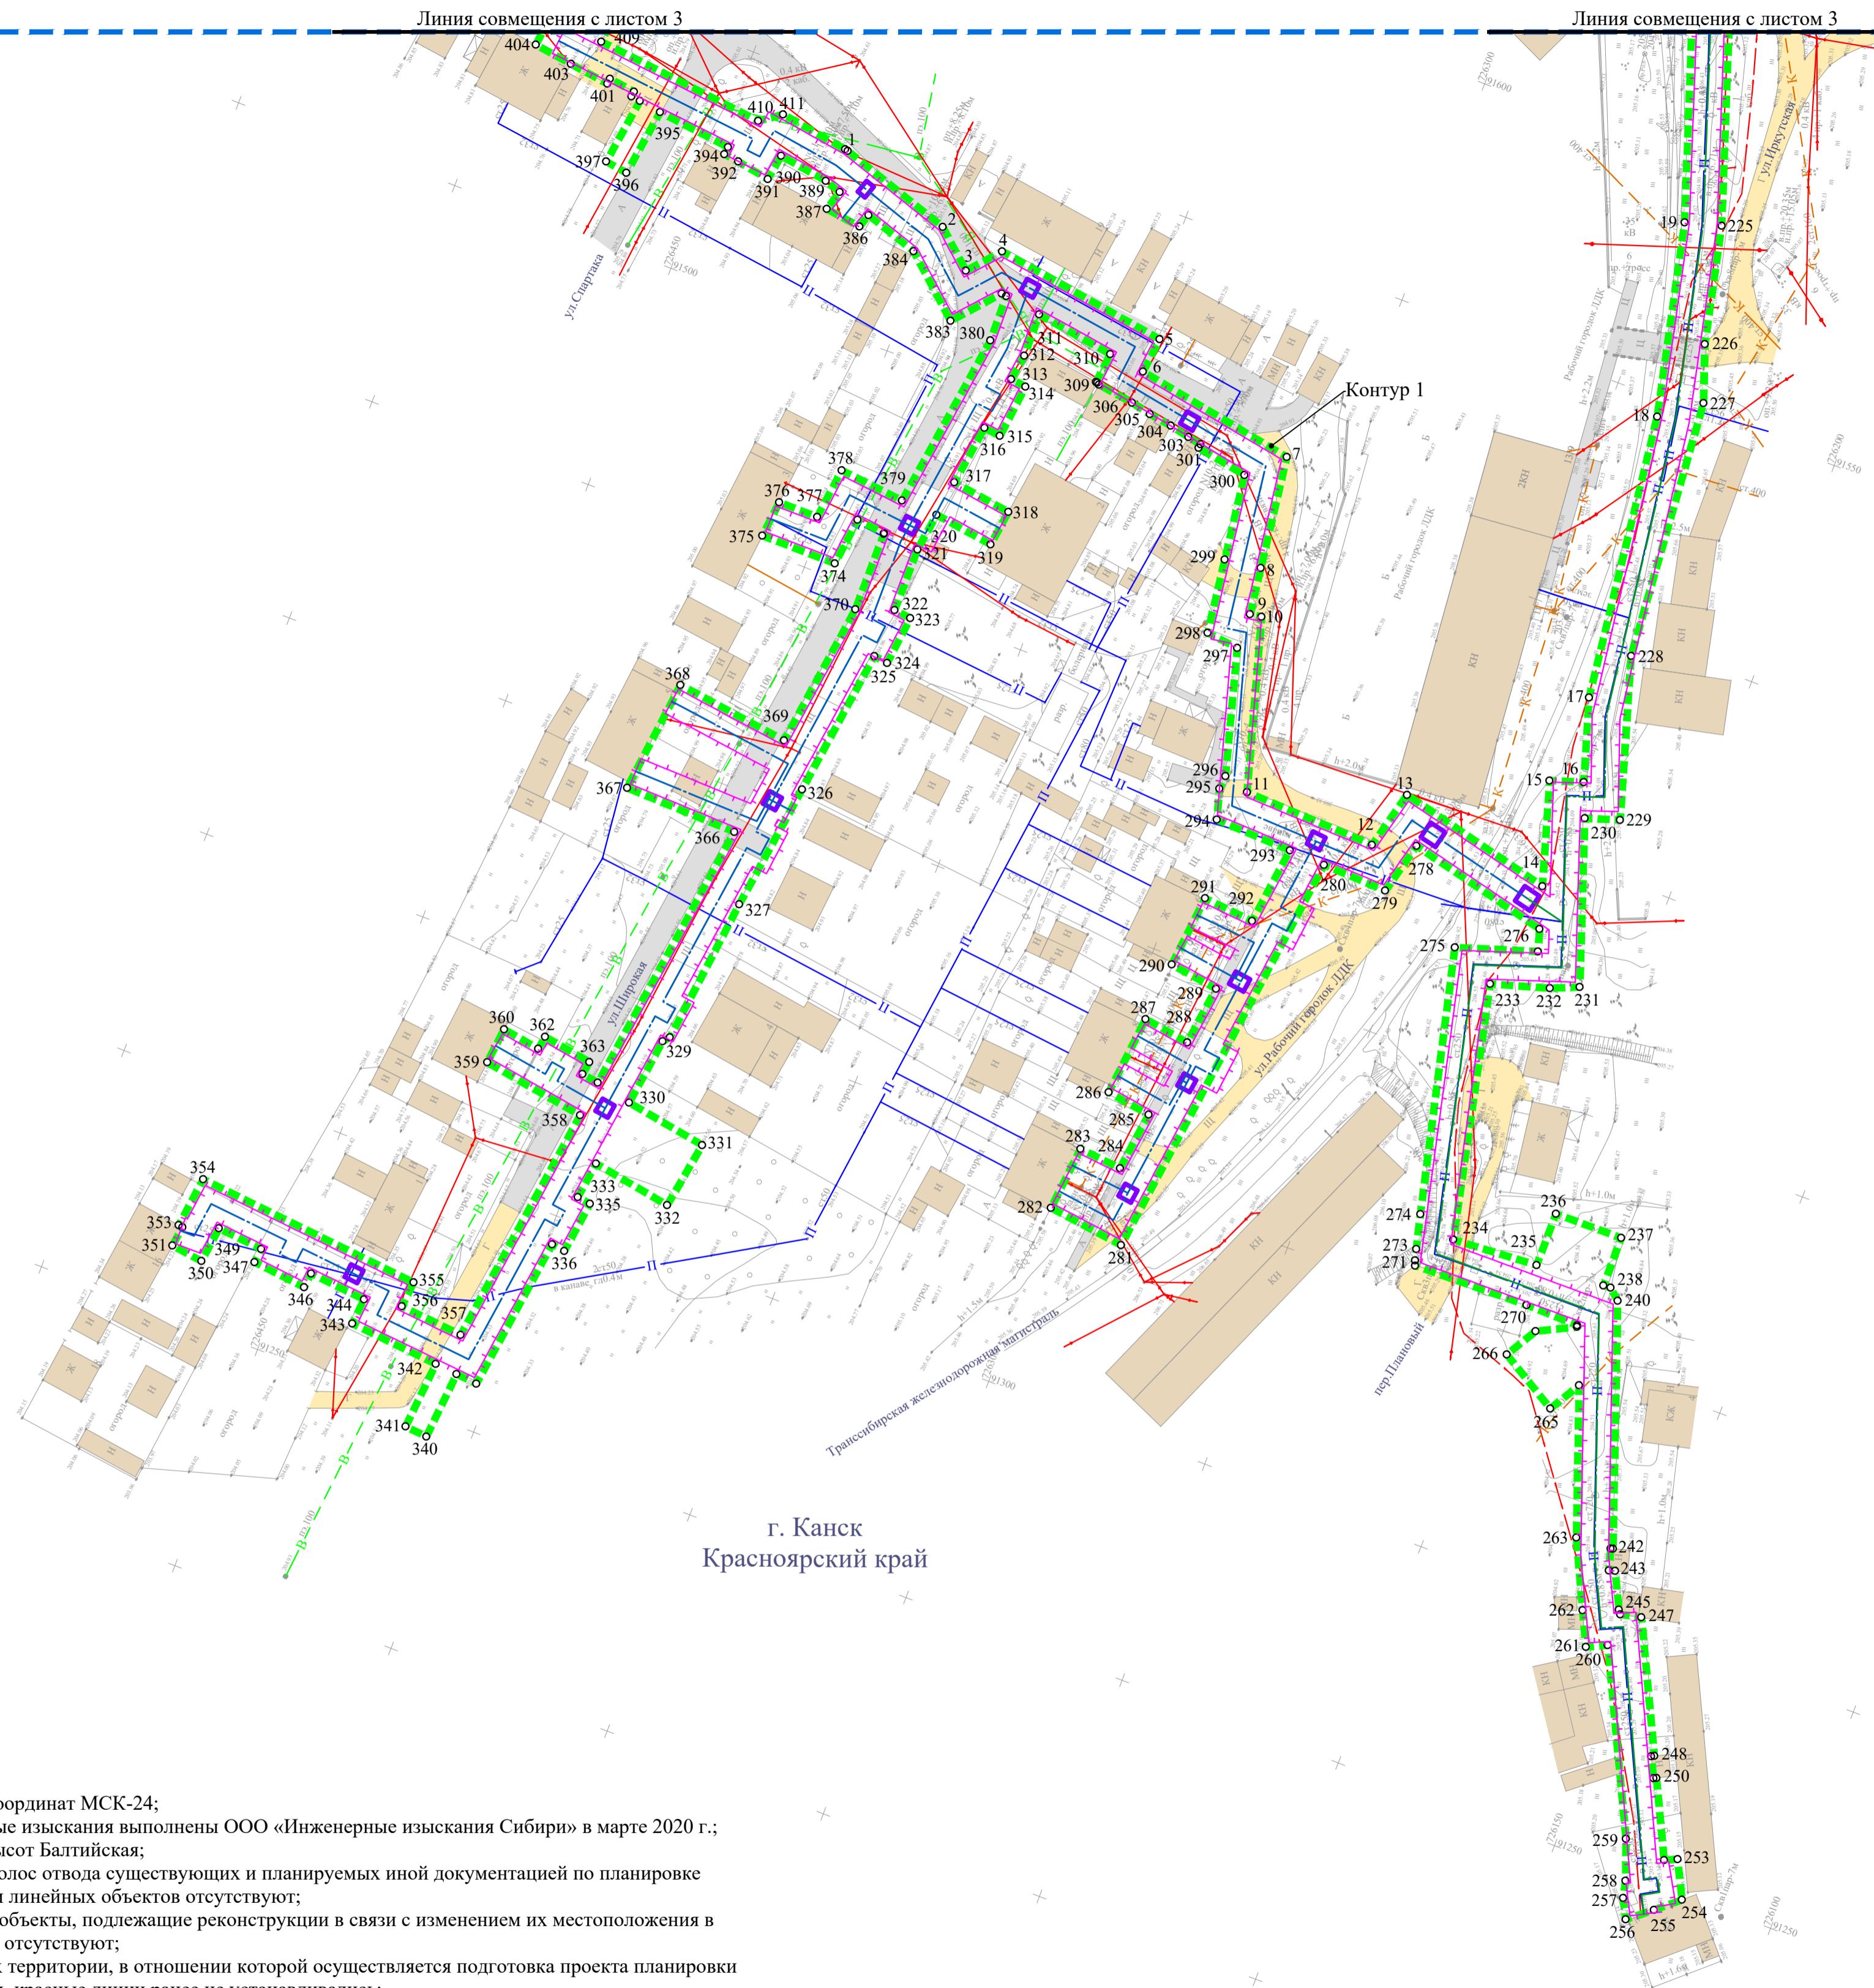


СХЕМА РАСПОЛОЖЕНИЯ ЛИСТОВ

Лист 1

Лист 2

Лист 3

Лист 4

Примечание:

- Примечание.

 1. Система координат МСК-24;
 2. Инженерные изыскания выполнены ООО «Инженерные изыскания Сибири» в марте 2020 г.;
 3. Система высот Балтийская;
 4. Границы полос отвода существующих и планируемых иной документацией по планировке территории линейных объектов отсутствуют;
 5. Линейные объекты, подлежащие реконструкции в связи с изменением их местоположения в данном проекте отсутствуют;
 6. В границах территории, в отношении которой осуществляется подготовка проекта планировки территории, красные линии ранее не устанавливались;
 7. Условные обозначения приведены на Листе 1.

Чертеж красных линий, чертеж границы зоны планируемого размещения линейного объекта, чертеж границ зон планируемого размещения линейных объектов, подлежащих реконструкции в связи с изменением их местоположения