


г. Канск, Микрорайон имени Михаила Шатова  
**Комплексная оценка современного использования территории**  
**(Опорный план) М 1:1000**

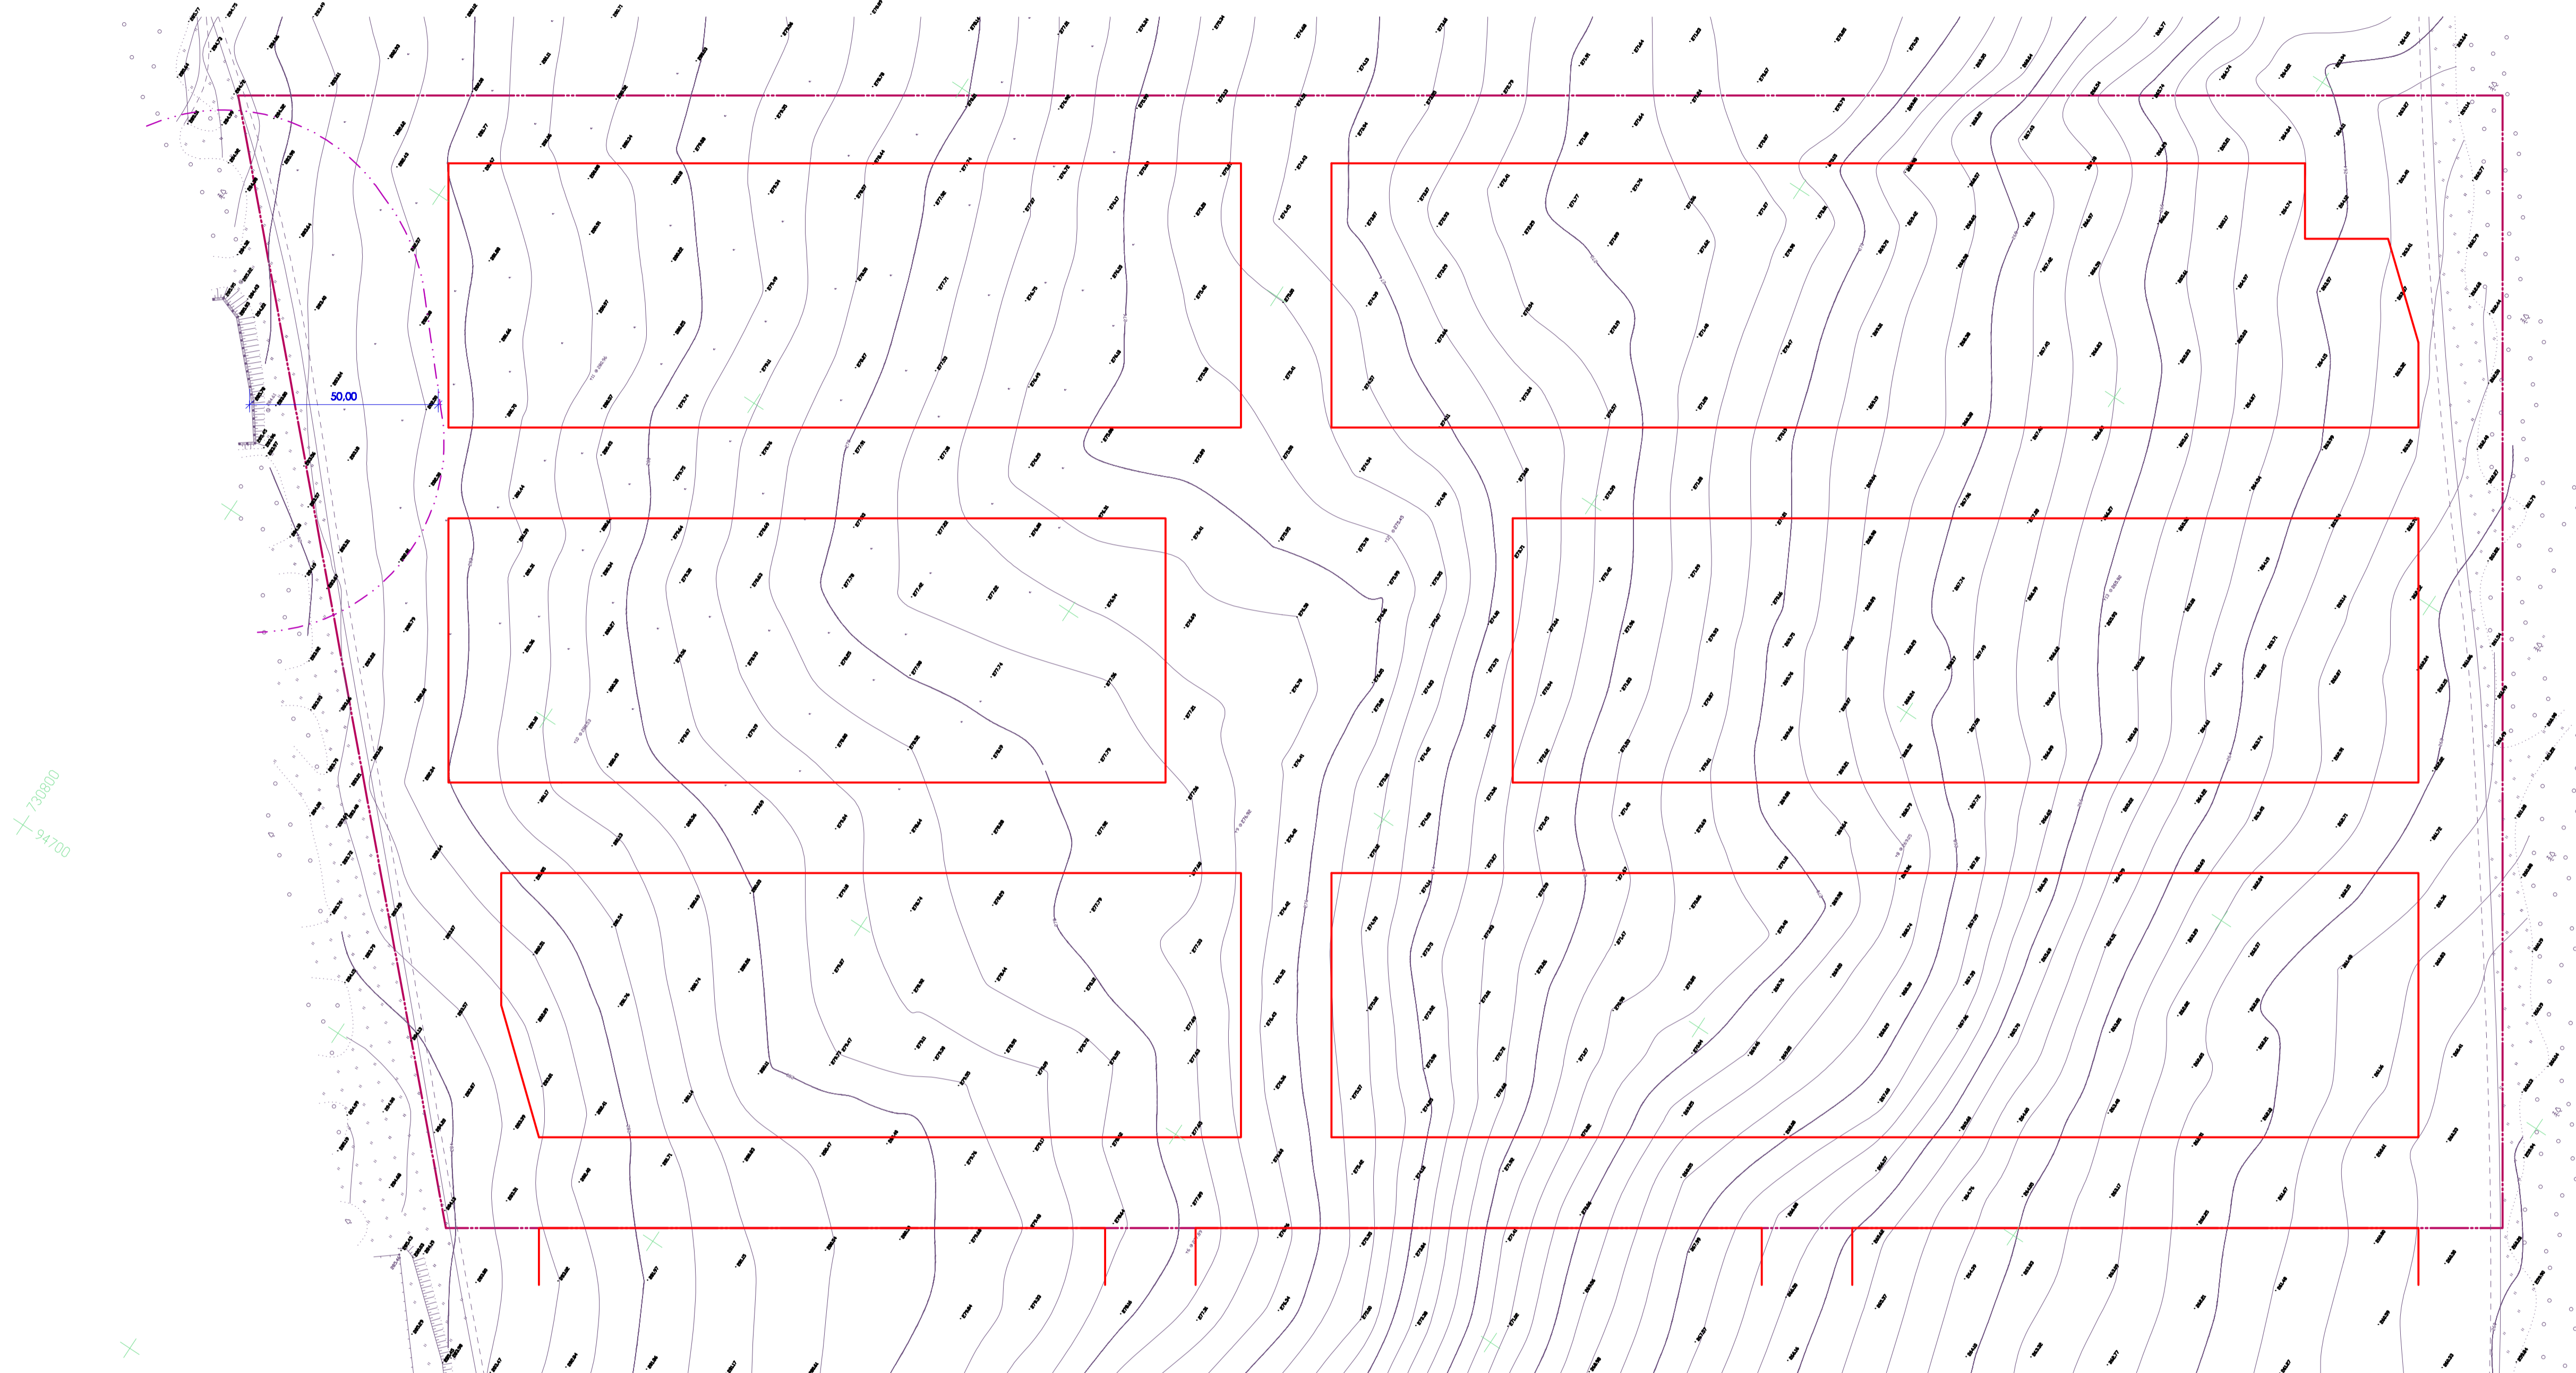

**Условные обозначения**

- Граница проектирования
- Проектируемые красные линии
- Граница санитарно-защитных зон

Составлено	
Проверено	
Исполнено	
Дата	

<b>Э-МК-0542329-01-15-П1</b>									
Управление архитектуры, строительства и инвестиций администрации города Канска									
Имя	Колун	Авг	Н. дик.	Полный	Дата				
Гл. сплн.	Маслов					Страна	Лист	Листов	
Н. экстр.	Белов					П1	3		
Разработал	Абасов			09.15		Проект планировки и межевания территории малоэтажной застройки на территории свободной от застройки в мкр. им. Михаила Шатова в г. Канске Комплексная оценка современного использования территории. (Опорный план). М 1:1000			